

výkres širších vztahů

příloha č. 4b opatření obecné povahy
odůvodnění změny č. 2 ÚP Újezdec

Legenda



řešené území změny




800 400 0 800 metry

měřítko 1:25 000

UPLAN, s. r. o., Vlastibor 21, 392 01 Soběslav	
dezijn výtahování říjen 2010	
vypracoval	Ing. Vladimír Šantba
	Ing. Markéta Břetová
	odpovědný projektant
	Ing. arch. Jaroslav Poláček
	číslo paré 7

režijní mapákant

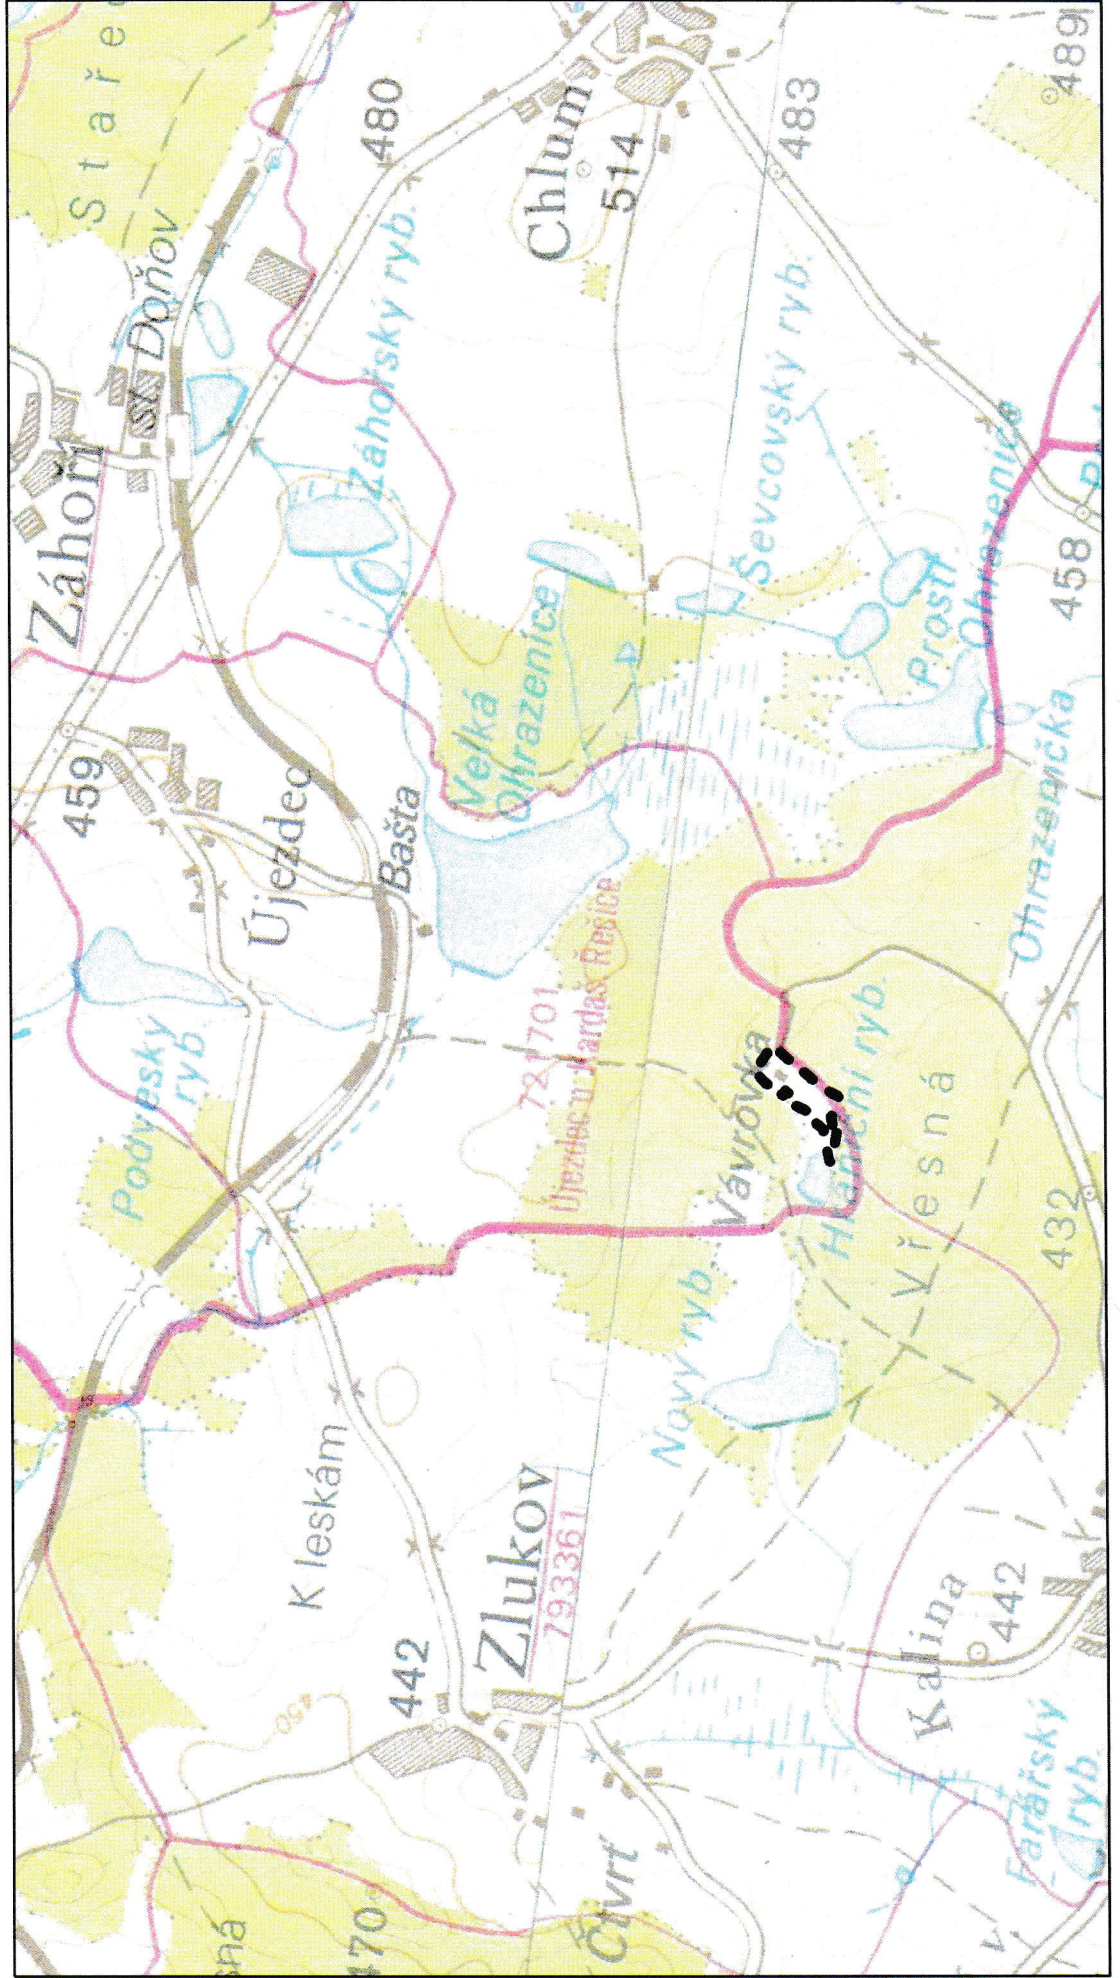

A-A