


# hlavní výkres


## změna č. 3 územního plánu Újezdec



### plochy změn

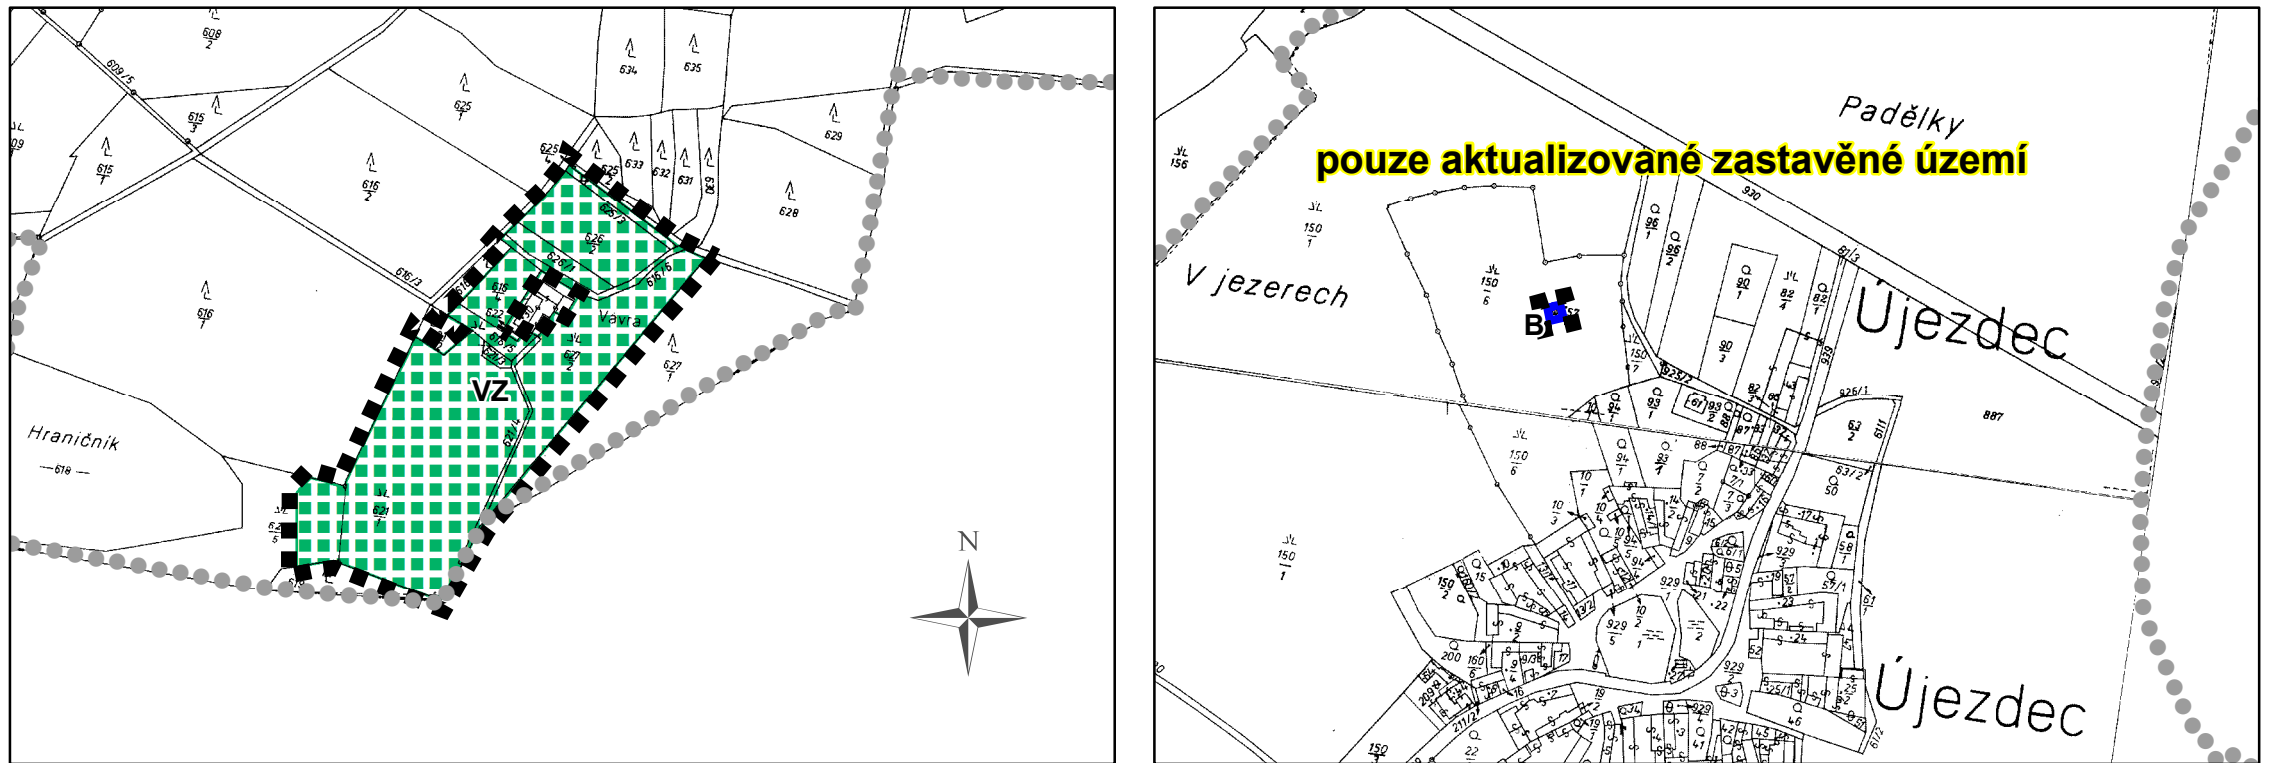

plochy veřejné zeleně

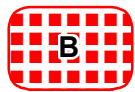


plochy bydlení


### Legenda



správní území obce

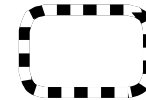

řešené území změny č. 3

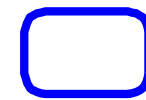

zastavěné území k 1. 3. 2015

### Záznam o účinnosti

vydávající správní orgán: <b>Zastupitelstvo obce Újezdec</b>	datum nabytí účinnosti:
oprávněná úřední osoba pořizovatele jméno a příjmení: <b>Ivana Příbylová</b> funkce: <b>referent Městského úřadu Jindřichův Hradec, odbor výstavby a územního plánování</b> podpis:	otisk úředního razítka pořizovatele