



výkres veřejně prospěšných staveb, opatření a asanací změna č. 3 územního plánu Újezdec

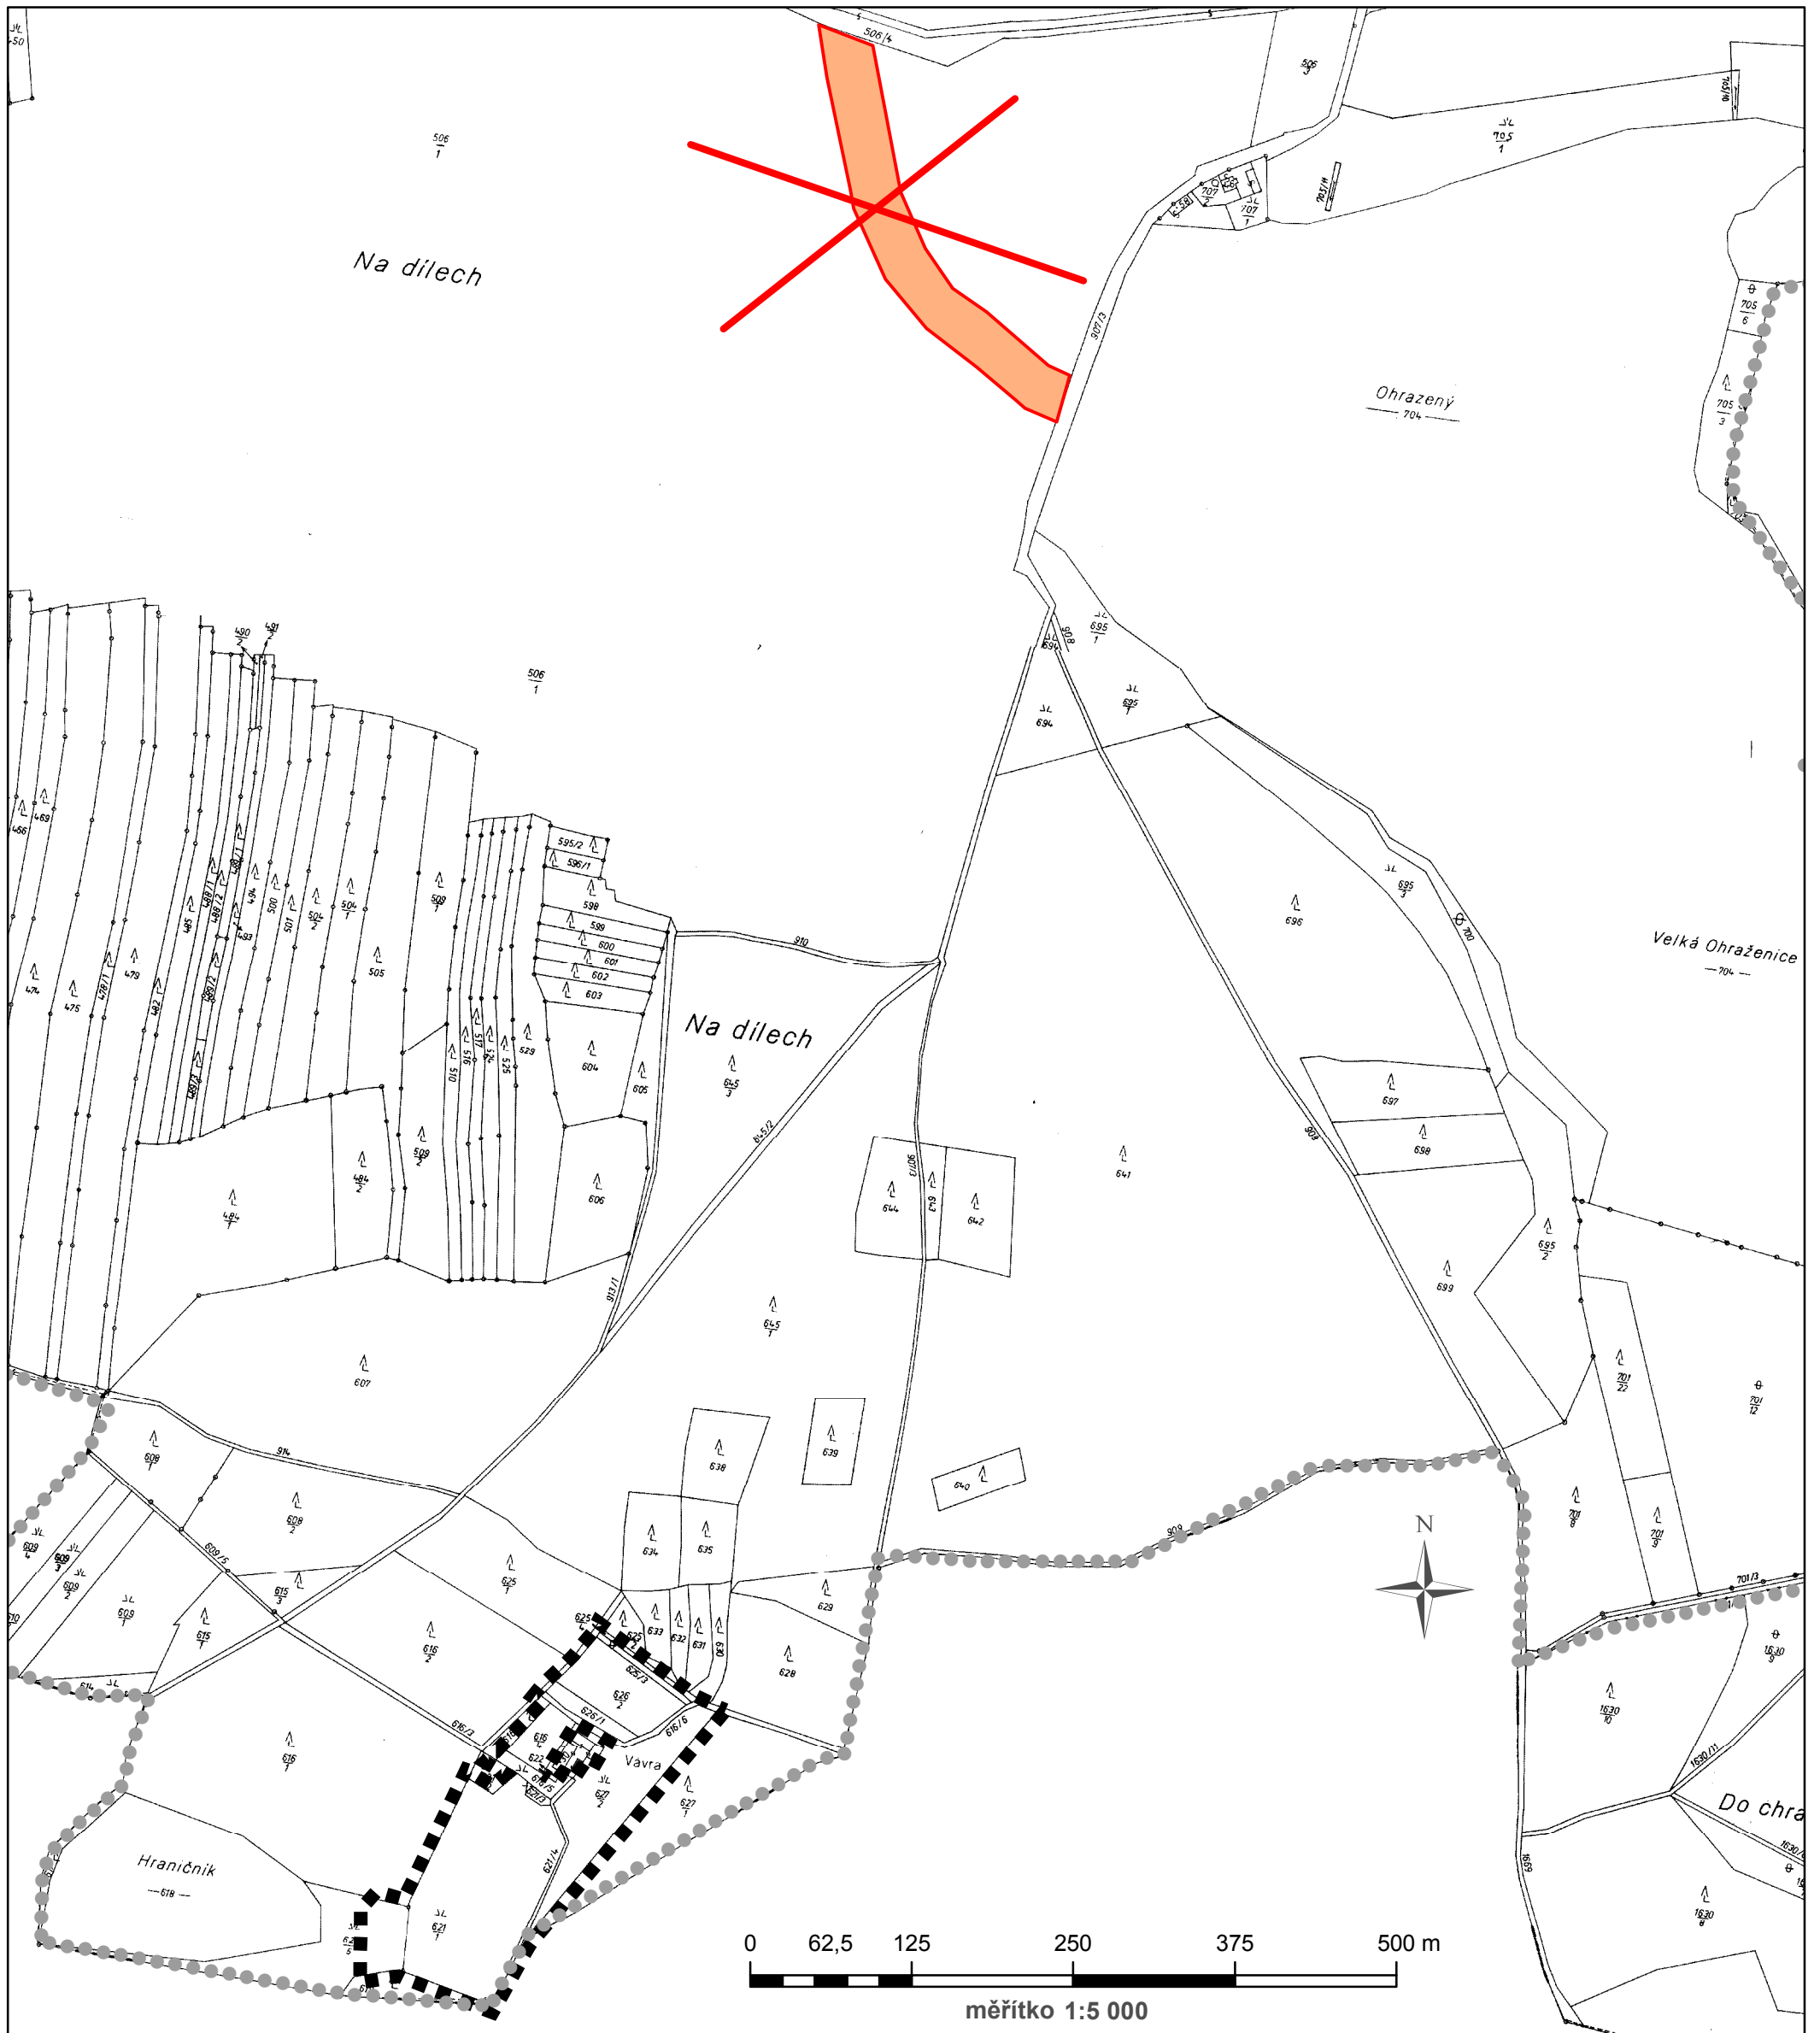


Legenda

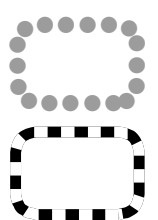

správní území obce

řešené území změny č. 3

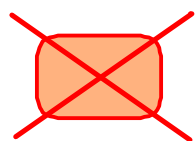

vypuštěné veřejně prospěšné opatření

z veřejně prospěšných staveb byla vypuštěna stavba občanského vybavení v ploše OV 1

navrhovaný biokoridor vypuštěn z veřejně prospěšných opatření

Záznam o účinnosti

vydávající správní orgán: Zastupitelstvo obce Újezdec	datum nabytí účinnosti:
oprávněná úřední osoba pořizovatele jméno a příjmení: Ivana Příbylová funkce: referent Městského úřadu Jindřichův Hradec, odbor výstavby a územního plánování podpis:	otisk úředního razítka pořizovatele