



# příloha č. 4b opatřenního plánu Újezdec



## LEGENDA



řešené území změny č. 1 ÚP Újezdec

### UPLAN, s. r. o.,

Vlastibof 21, 392 01 Soběslav

datum vyhotovení: září 2010

vypracoval:

Ing. Vlastimil Smitka


Ing. Markéta Báčová

odpovědný projektant:

Ing. arch. Jaroslav Poláček


číslo paré: 1

razítko projektant

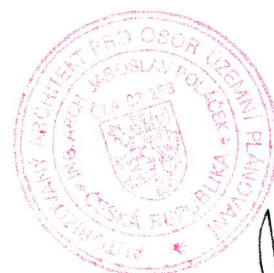

# výkres širších vztahů

ob opatření obecné povahy - odůvodnění změny

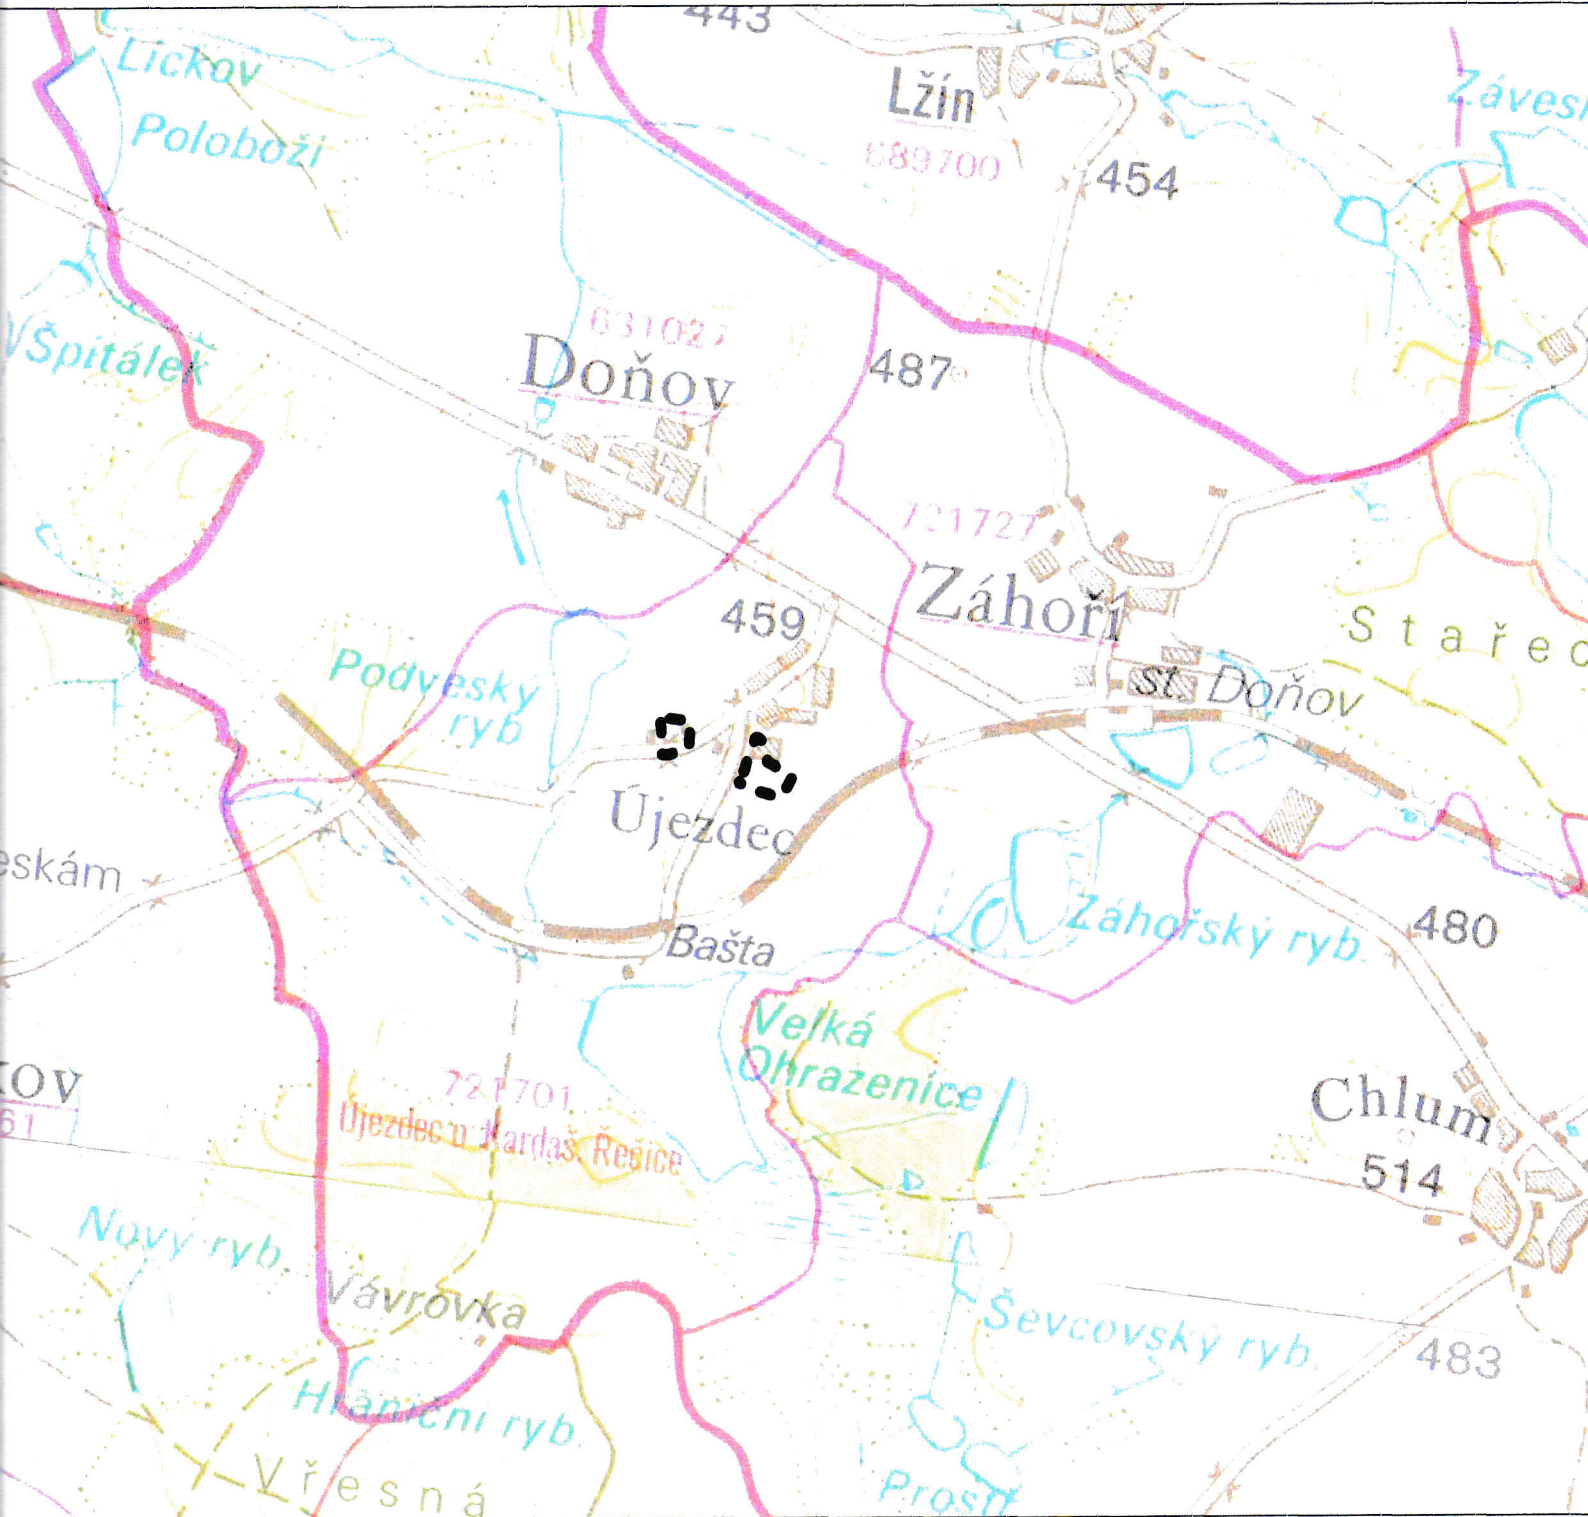

0 315 630 1 260 1 890 2 520 Metry

1 : 25 000